



planimetria generale (1:100)

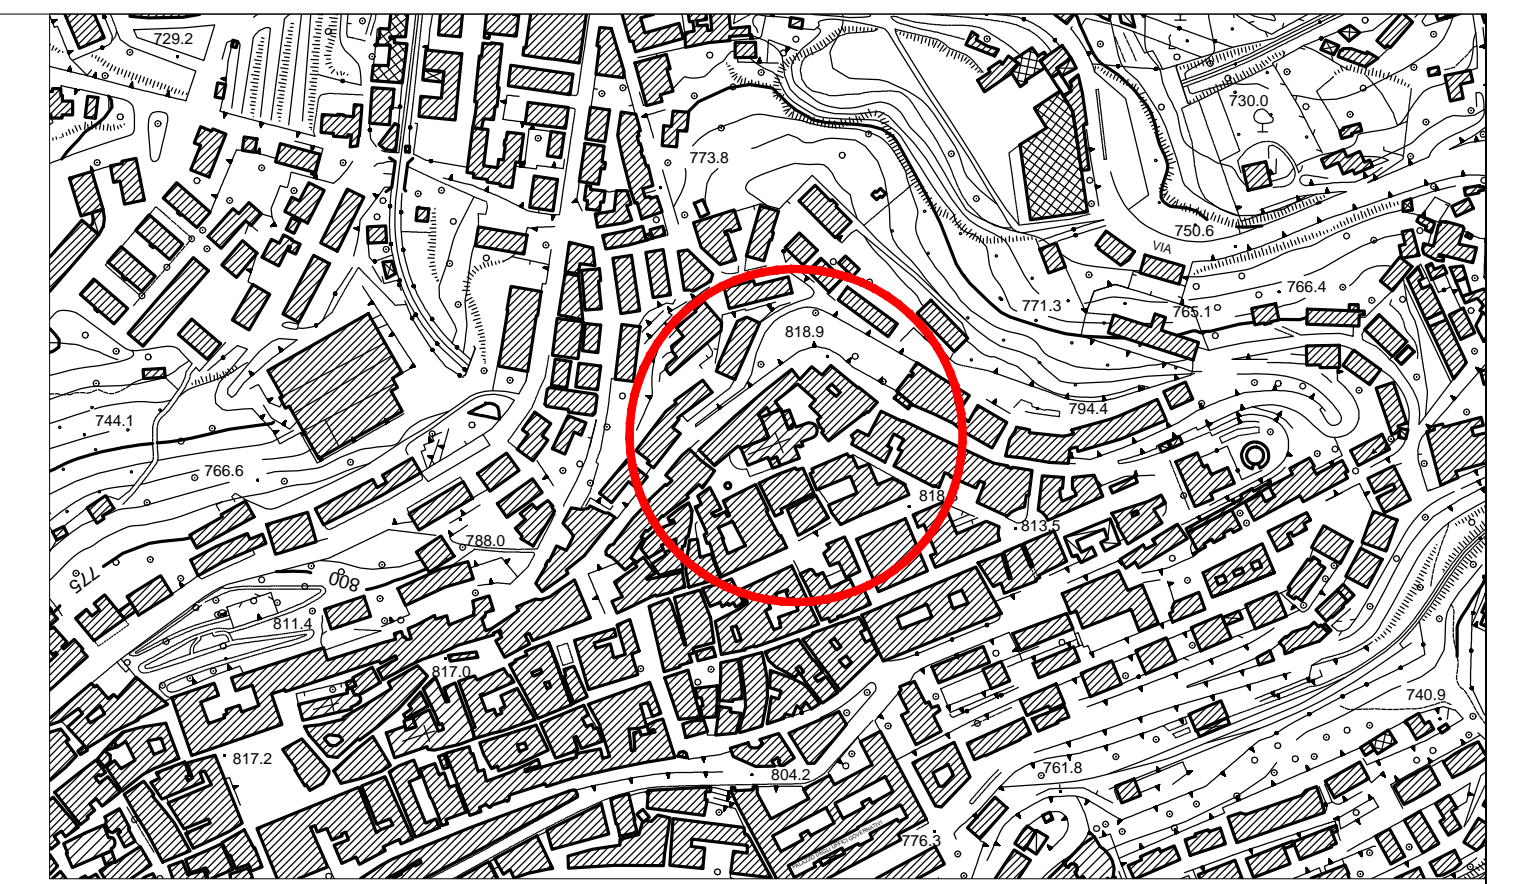

STRALCIO FOTOGRAMMETRICO (1:5000)

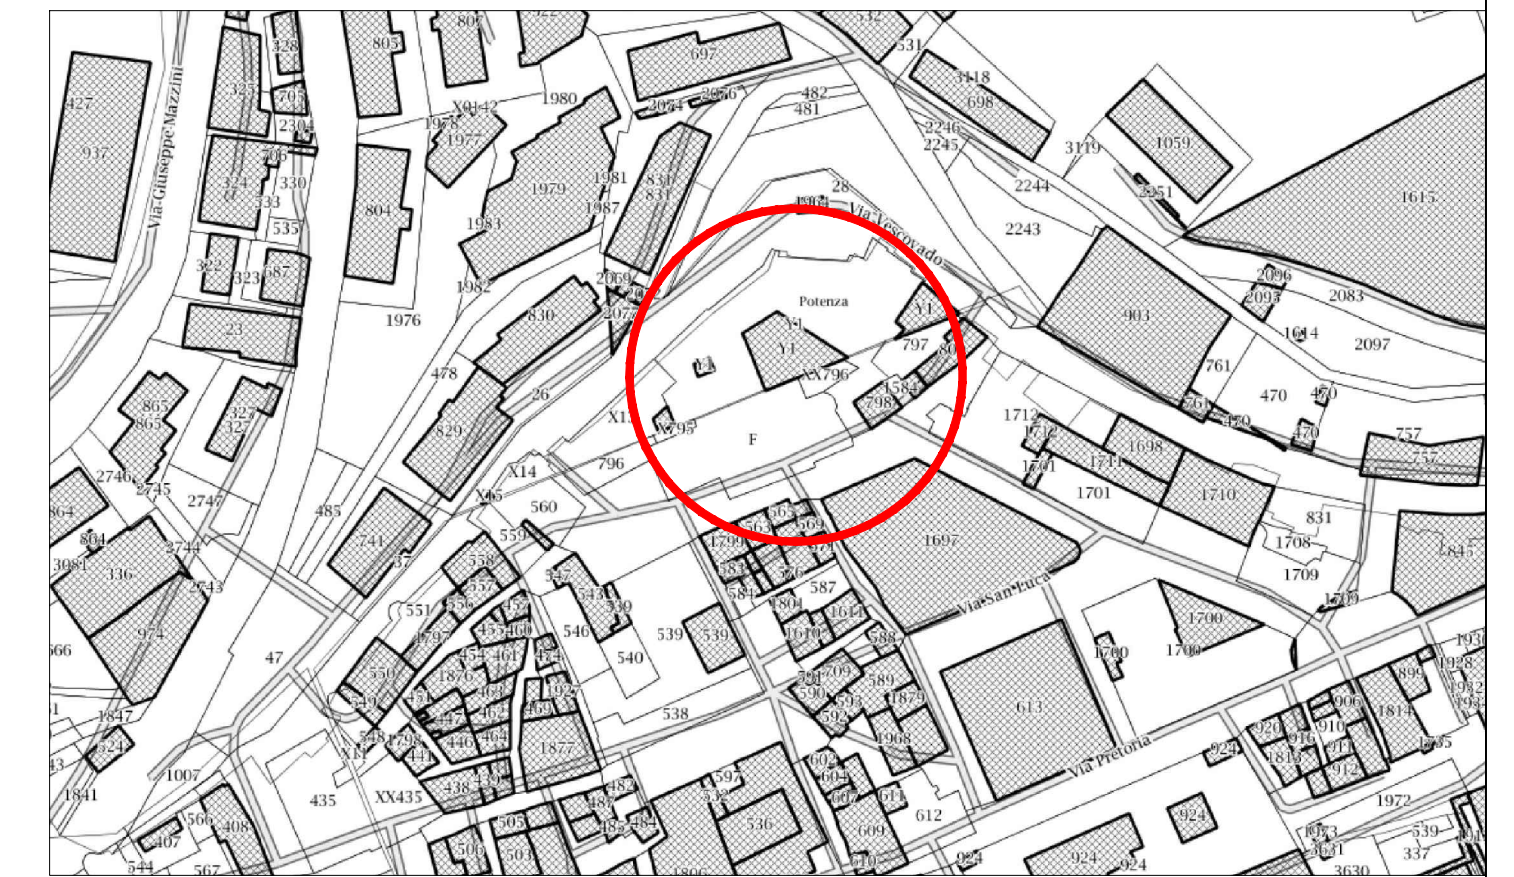

STRALCIO CATASTALE (1:2000)



REGIONE BASILICATA



ARCIDIOCESI DI POTENZA
MURO LUCANO - MARSICONUOVO
largo Duomo n.5 - 85100 Potenza

PROGETTO OSTHELLO:
OSTELLO DELLA GIOVENTU' DI POTENZA
ADATTAMENTO FUNZIONALE DELL'EX SEMINARIO VESCOVILE
VIA VESCOVADO, POTENZA

PROGETTO ESECUTIVO

IL COMMITTENTE
mons. Vitanorio Telesca

IL PROGETTISTA
arch. Gian Marco Santarsiero

RESTITUZIONE GRAFICA
geom. Francesca Rinaldi

ELABORATO

AR02

Inquadramento territoriale

RAPPORTO DI
RIDUZIONE
Come
indicato

Potenza, maggio 2016

V:\Chiesa Sacro Cuore\progetto Ostello\progetti\Esecutivo



arch.Gian Marco Santarsiero, via Alassio n.32 - 85100 Potenza. SNTGMR73H13F839R, gianmarco.santarsiero@archworldpec.it
tel.0971441216, fax.09716730885, gm.santarsiero@gmail.com, p.i. 01581050760