VIA CAIROLI

Sez. B-B'
(1:25)

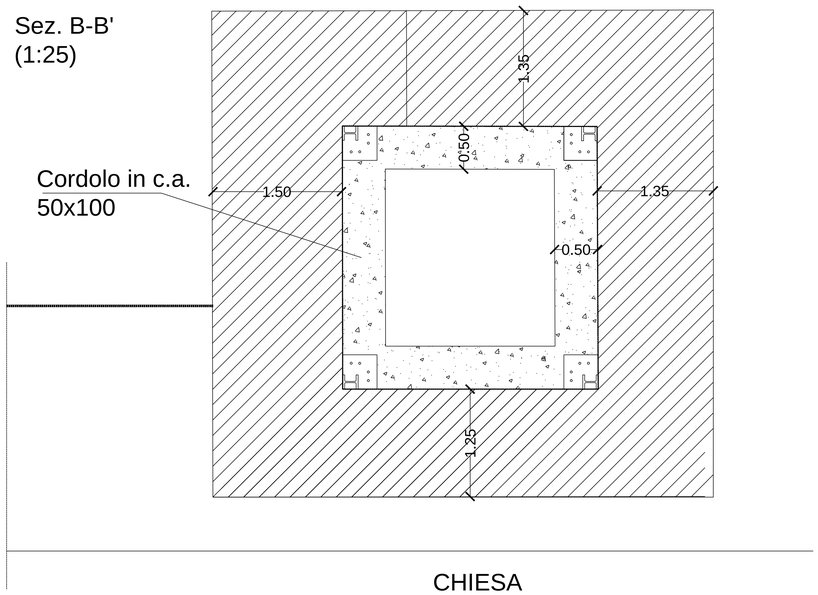

VIA CAIROLI

Sez. A-A'
(1:25)

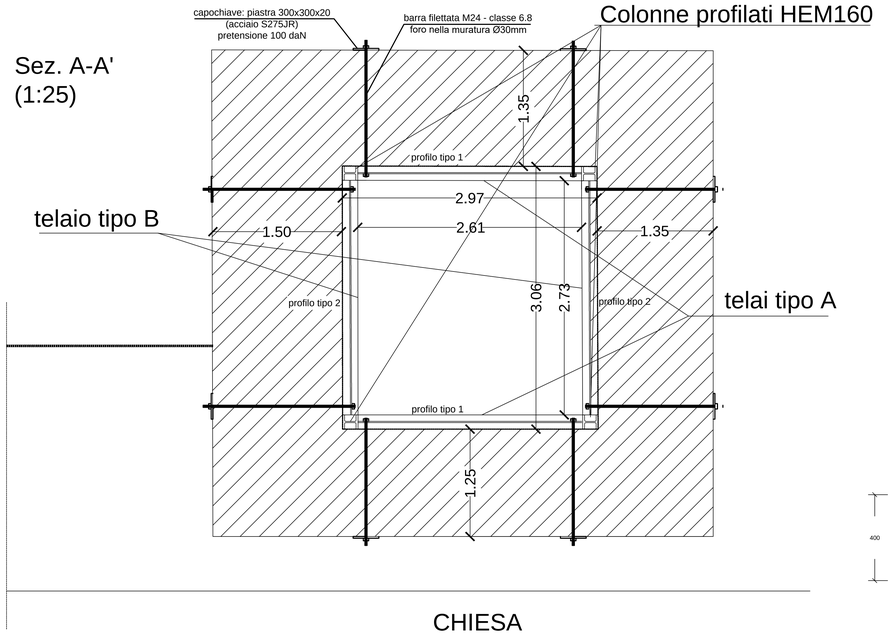

Dettaglio elementi tipo 1 e 2
saldati a completa penetrazione con telai tipo A

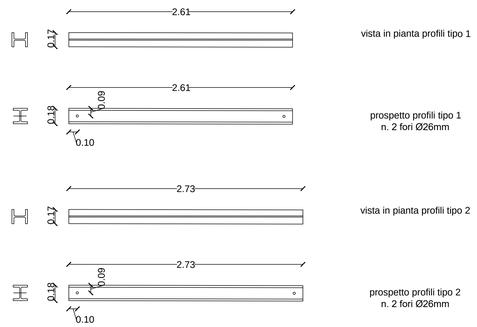

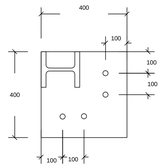

Dettaglio nodo di base colonne HEM160
- Colonne saldate a completa pentrazione sulla piastra
- Piastra spessore 40 mm dim. 400x400mm
- Acciaio SJR275
- n. 4 tirafondi M24 classe 10.9, lunghezza 600mm

SEZIONE PROSPETTO SU
VIA CAIROLI (SCALA 1:50)

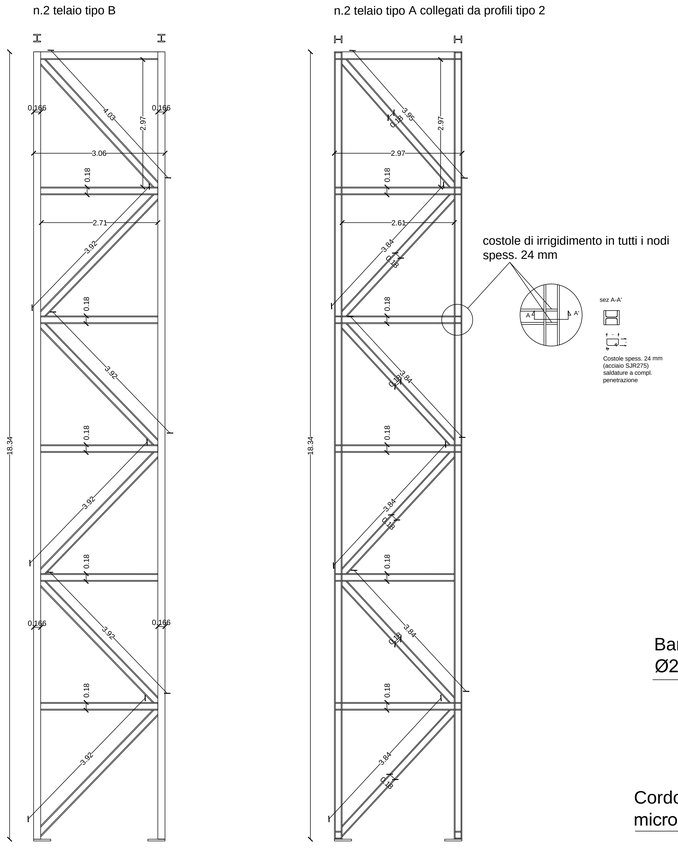

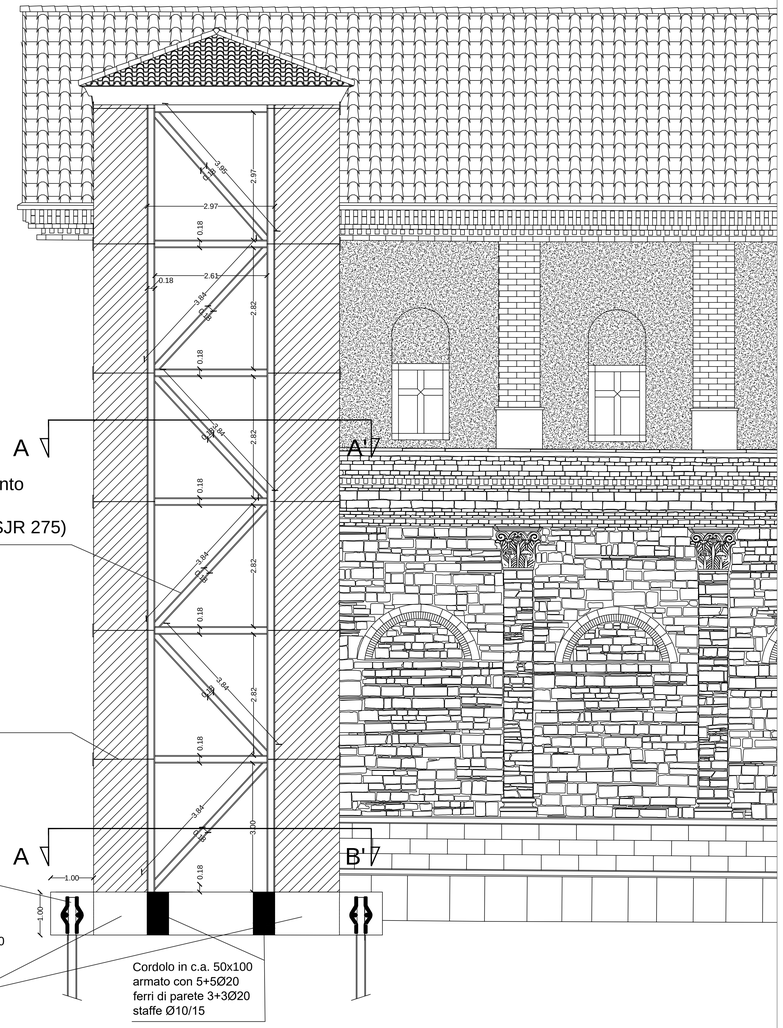

FESR 2014-2020 POR BasilicataEuropa — REGIONE BASILICATA — UNIONE EUROPEA Fondo europeo di sviluppo regionale — COMUNE DI POTENZA

Conferenza Episcopale Italiana — SERVIZIO NAZIONALE PER L'EDILIZIA DI CULTO — Ufficio Nazionale per i beni culturali ecclesiastici, edilizia di culto — Conferenza Episcopale Italiana

TUTELA E VALORIZZAZIONE E MESSA IN RETE DI BENI CULTURALI ECCLESIASTICI DELL'ARCIDIOCESI DI POTENZA - MURO LUCANO MARSICO NUOVO - COMPRENSORIO DELLA CITTÀ DI POTENZA

Ente Attuatore: *ARCIDIOCESI DI POTENZA - MURO LUCANO - MARSICO NUOVO*

PARROCCHIA "SS. TRINITÀ"
Via Pretoria n. 109 - 85100 Potenza

LAVORI DI RESTAURO E CONSOLIDAMENTO STRUTTURALE
DELLA CHIESA DELLA SS. TRINITÀ NEL COMUNE DI POTENZA

Elaborato	PROGETTO ESECUTIVO Particolari costruttivi del consolidamento in fondazione	Elab. E/E-02
I progettisti Arch. Gian Marco SANTARSIERO Ing. Maurizio TOLVE	*Il R.u.p.* Ing. Gianluca LOPERTE	Data Gennaio 2020

N. REV.	OGGETTO DELLA REVISIONE	Sigla	EMESSO		Sigla	RIESAMINATO		Sigla	VERIFICATO	
			Data	Firma		Data	Firma		Data	Firma