FESR 2014-2020 POR BasilicataEuropa — REGIONE BASILICATA — UNIONE EUROPEA Fondo europeo di sviluppo regionale — COMUNE DI POTENZA

Conferenza Episcopale Italiana
SERVIZIO NAZIONALE PER L'EDILIZIA DI CULTO

Ufficio Nazionale per i beni culturali ecclesiastici della Conferenza Episcopale Italiana

TUTELA E VALORIZZAZIONE E MESSA IN RETE DI BENI CULTURALI ECCLESIASTICI DELL'ARCIDIOCESI DI POTENZA - MURO LUCANO MARSICO NUOVO - COMPRENSORIO DELLA CITTÀ DI POTENZA

Ente Attuatore: *ARCIDIOCESI DI POTENZA - MURO LUCANO - MARSICO NUOVO*

PARROCCHIA "SS. TRINITÀ"
Via Pretoria n. 109 - 85100 Potenza

LAVORI DI RESTAURO E CONSOLIDAMENTO STRUTTURALE DELLA CHIESA DELLA SS. TRINITÀ NEL COMUNE DI POTENZA

PROGETTO ESECUTIVO IMPIANTO ELETTRICO

Elaborato Impianto elettrico di terra

Tav.
IE-03

Progettisti
Ing. Andrea CANTISANI

R.u.p.
Ing. Gianluca LOPERTE

Data
Gennaio 2020

N. REV.	OGGETTO DELLA REVISIONE	Sigla	EMESSO		Sigla	RIESAMINATO		Sigla	VERIFICATO	
			Data	Firma		Data	Firma		Data	Firma

SCHEMA IMPIANTO ELETTRICO (IMPIANTO DI TERRA)

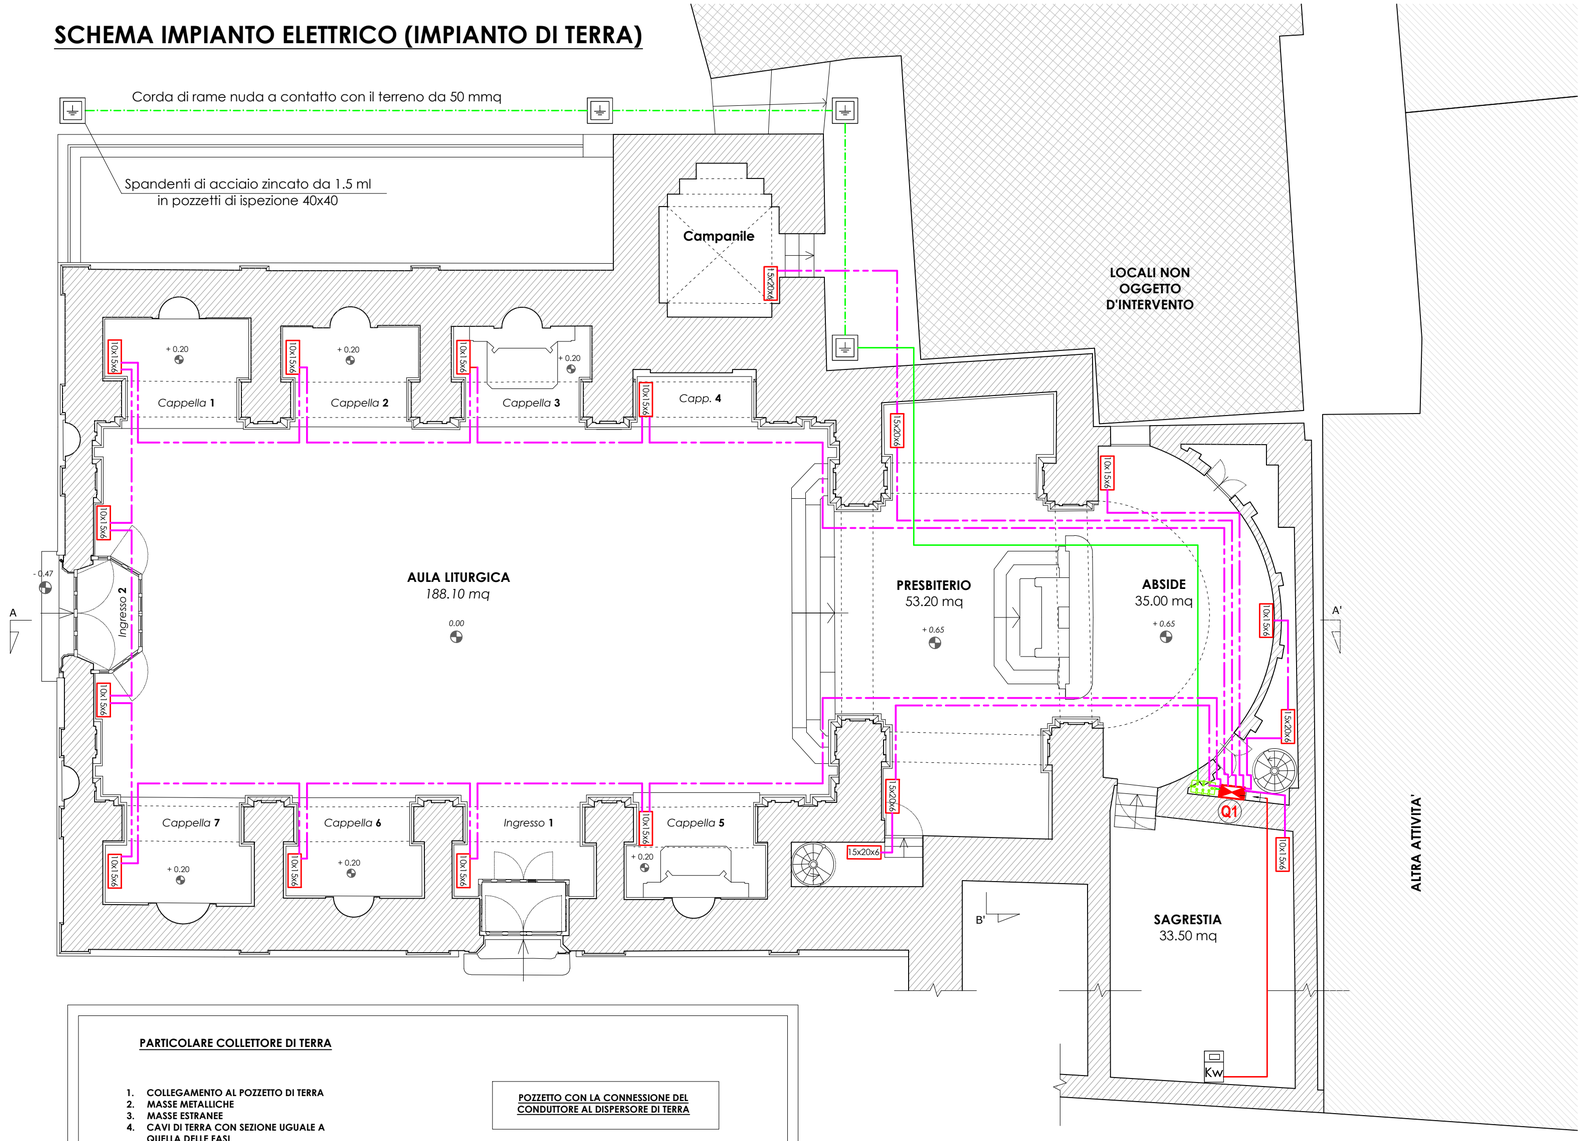

PARTICOLARE COLLETTORE DI TERRA

1. COLLEGAMENTO AL POZZETTO DI TERRA
2. MASSE METALLICHE
3. MASSE ESTRANEE
4. CAVI DI TERRA CON SEZIONE UGUALE A QUELLA DELLE FASI

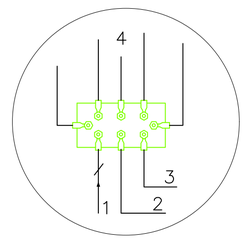

POZZETTO CON LA CONNESSIONE DEL CONDUTTORE AL DISPERSORE DI TERRA

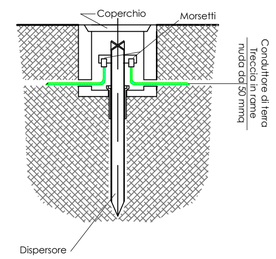

Legenda

QUADRO ELETTRICO	TRECCIA DI RAME NUDA DA 50 mmq
15x20X6 CASSETTA DI DERIVAZIONE	TRECCIA DI RAME RIVEST. DA 50 mmq
POZZETTO DI TERRA	CAVI DI TERRA CON SEZIONE UGUALE A QUELLA DELLE FASI
	PIASTRA EQUIPOTENZIALE DI TERRA