


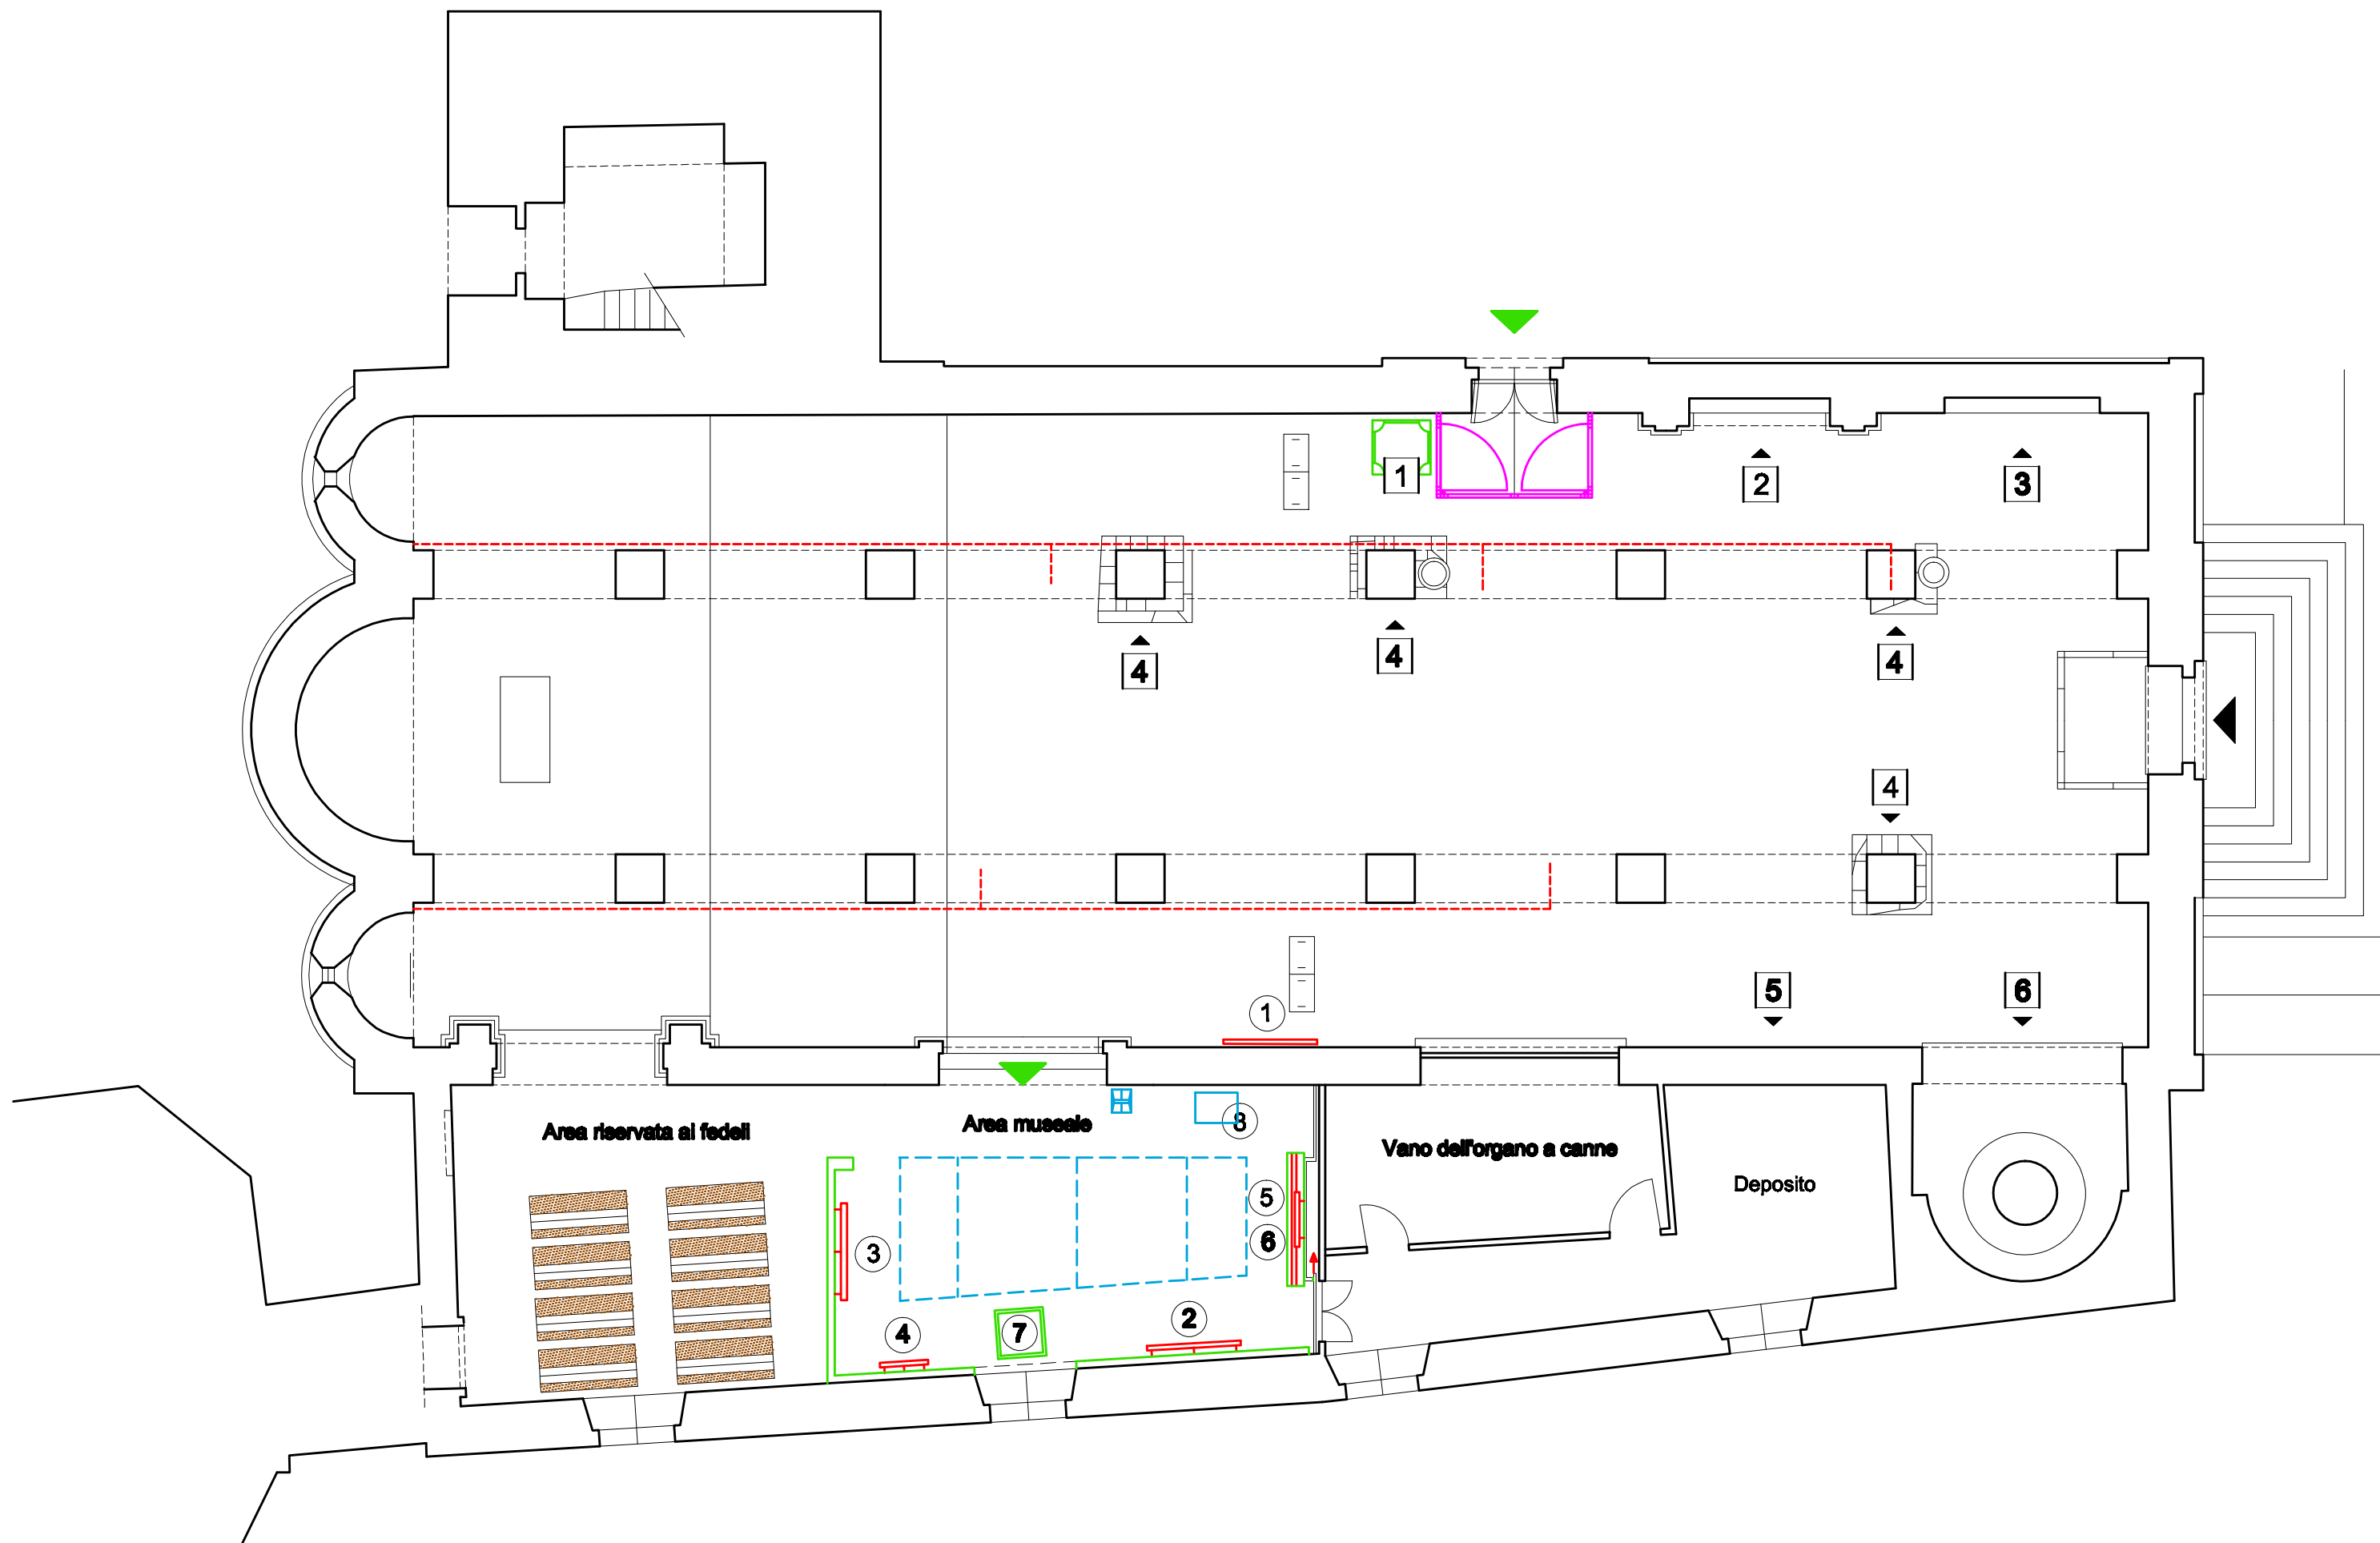

- 1

mosaico pavimentale di età romano-imperiale
- 2

frammenti dell'affresco di "S. Caterina d'Alessandria"
- 3

affresco della "Madonna in trono"
- 4

frammenti del pavimento originario
- 5

altare ligneo di S. Antonio
- 6

cappella della fonte battesimale con affreschi del Prajer
- botola vetrata
- pareti attrezzate e binari di illuminazione
- cavi per elettrificazione finestre
- nuova bussola d'ingresso

- 1

Madonna dell'Assunta - Olio su tavola - 179 x 283
- 2

Annunciazione - olio su tela - 165 x 230
- 3

Madonna del Rosario - olio su tela - 158 x 240
- 4

Madonna del Carmelo - olio su tavola - 67 x 155
- 5

Cimasa - olio su tavola - 178 x 89
- 6

Cristo e i dodici Apostoli - olio su tavola - 221 x 42
- 7

Statua di San Michele Arcangelo
- 8

Espositore per argenti e oggetti sacri

REGIONE BASILICATA

COMUNE DI POTENZA

ARCHIDIOCESI DI POTENZA - MURO LUCANO - MARSICO NUOVO



Chiesa di San Michele Arcangelo

Intervento di:

Restauero e valorizzazione



Sviluppo Urbano Città di Potenza

Finanziamento:

POR FERS Basilicata 2014-2020 - Asse V

PROGETTO ESECUTIVO

TAVOLA	ELABORATI	SCALA
3.01	PROGETTO	1 : 100
	Pianta Piano Terra	DATA 12 Dic. 2019

PROGETTO e DIREZIONE LAVORI:

Ing. Pasquale LANZI

COORDINATORE SICUREZZA:

Ing. Pasquale LANZI

RESPONSABILE DEL PROCEDIMENTO:

Geom. Vincenzo NOLE'