



SEZIONE TRASVERSALE
Progetto di valorizzazione dei beni artistici e storici

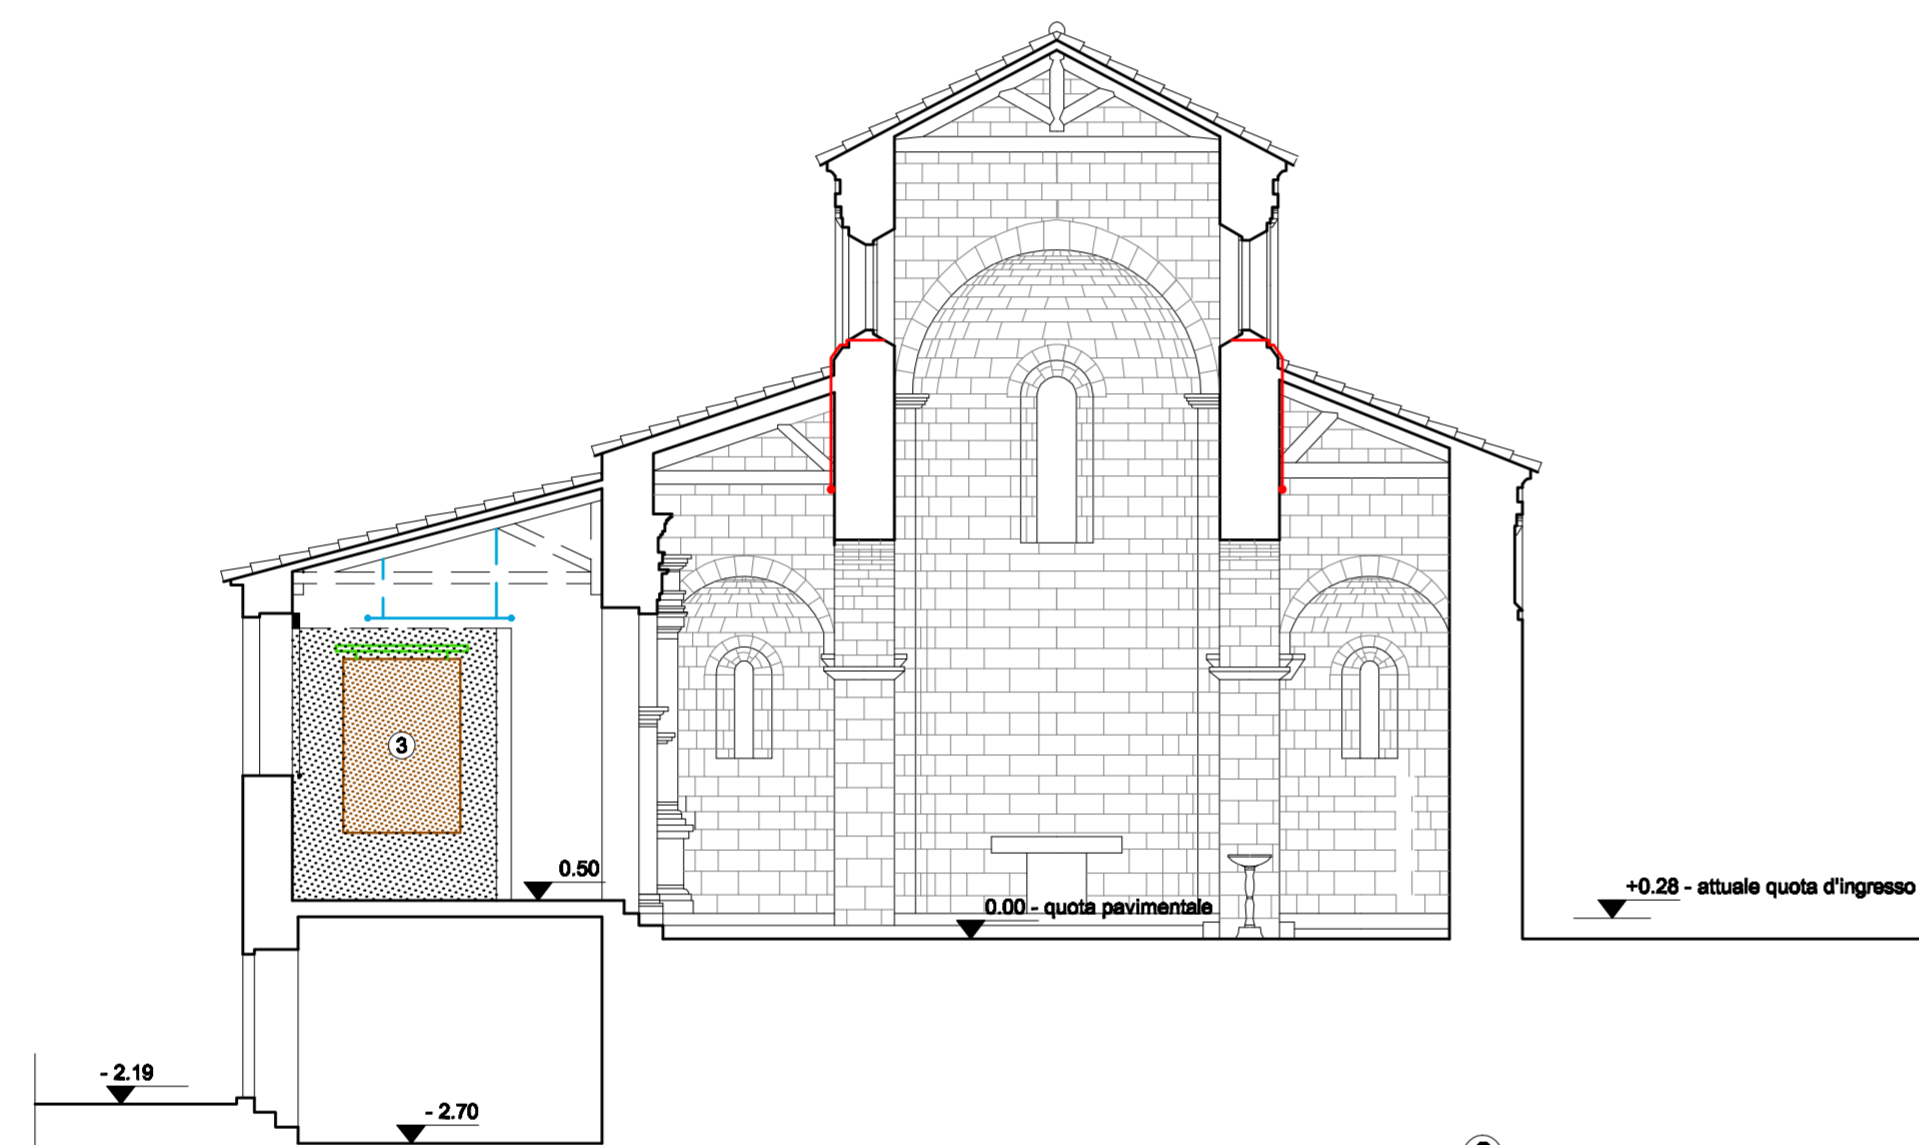

- ③ **Madonna del Rosario - olio su tela - 158 x 240**
- ▨ pareti attrezzate
- - - binari di illuminazione
- cavi per elettrificazione delle monofore della navata centrale

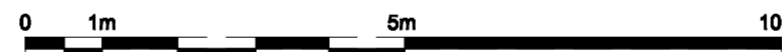


REGIONE BASILICATA
COMUNE DI POTENZA
ARCHIDIOCESI DI POTENZA - MURO LUCANO - MARSICO NUOVO



Chiesa di San Michele Arcangelo

Intervento di: Restauro e valorizzazione

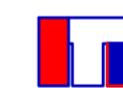

Sviluppo Urbano Città di Potenza

Finanziamento: POR FERS Basilicata 2014-2020 - Asse V

PROGETTO ESECUTIVO

TAVOLA	ELABORATI	SCALA
3.03	PROGETTO Sezione Trasversale	1 : 100
		DATA 12 Dic. 2019

PROGETTO e DIREZIONE LAVORI: Ing. Pasquale LANZI _____

COORDINATORE SICUREZZA: Ing. Pasquale LANZI _____

RESPONSABILE DEL PROCEDIMENTO: Geom. Vincenzo NOLE' _____

