COMUNE DI FILIANO
FG.18 P.LLA A

	STUDIO TECNICO ARCH.DANILO LOPERTE E ASSOCIATI
	RICHIESTA AUTORIZZAZIONE EX ART.21 COMMA 4 CODICE DEI BENI CULTURALI E DEL PAESAGGIO
TITOLO:	LAVORI DI RIFACIMENTO DELLA COPERTURA DELLA CHIESA DI SAN GIUSEPPE IN FILIANO (PZ)
ELABORATO:	STRALCIO PLANIMETRICO
IL TECNICO INCARICATO:	ING. GIANLUCA LOPERTE
COMMITTENTE:	IL PARROCO DELLA PARROCCHIA SAN GIUSEPPE - DON ROCCO OSSOA
PROT. DL263/22	
DATA:	SCALA 1:100
	don Rocco Ossoa / Il tecnico Ing. Gianluca Loperte
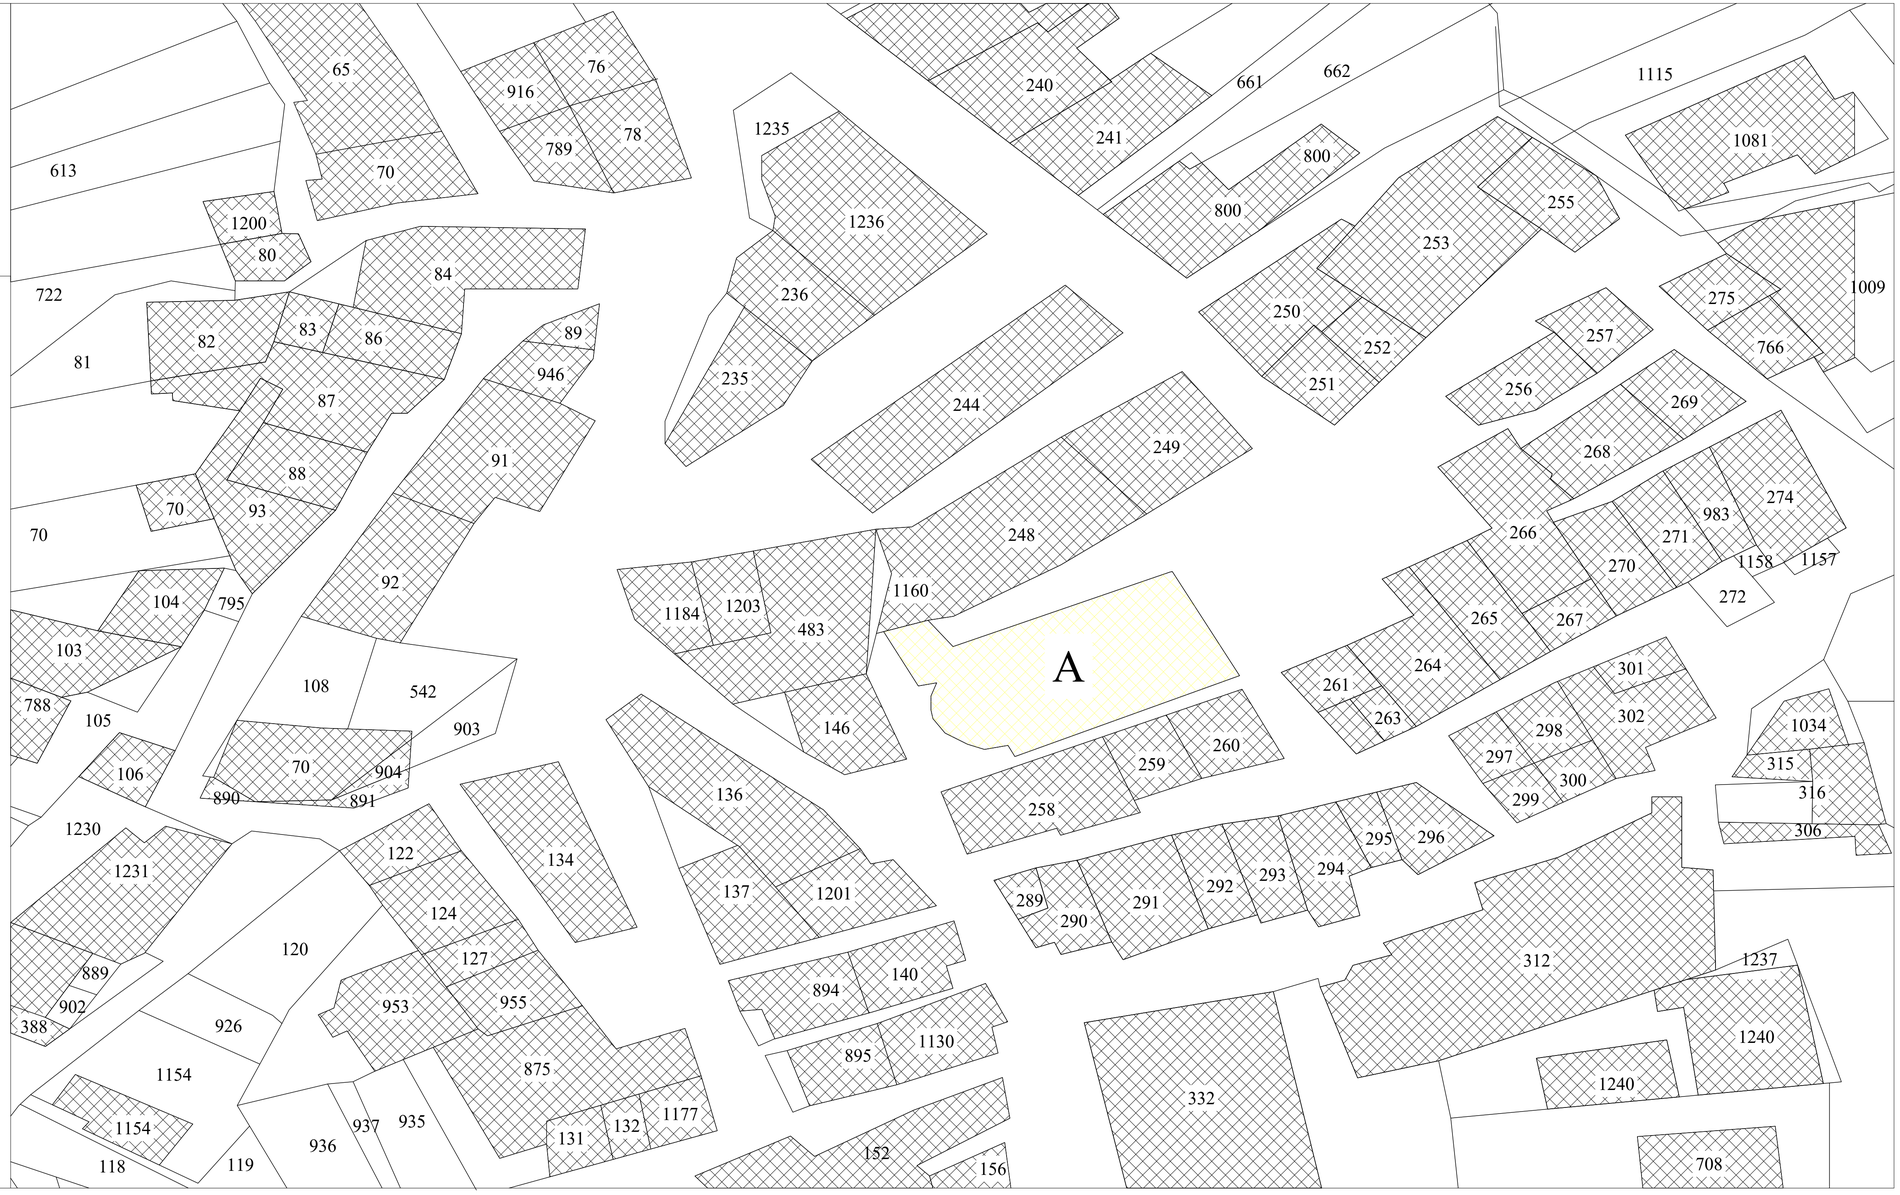
- Studio Tecnico arch. Danilo Loperte e Associati -