



Sezione A-A (1:100)

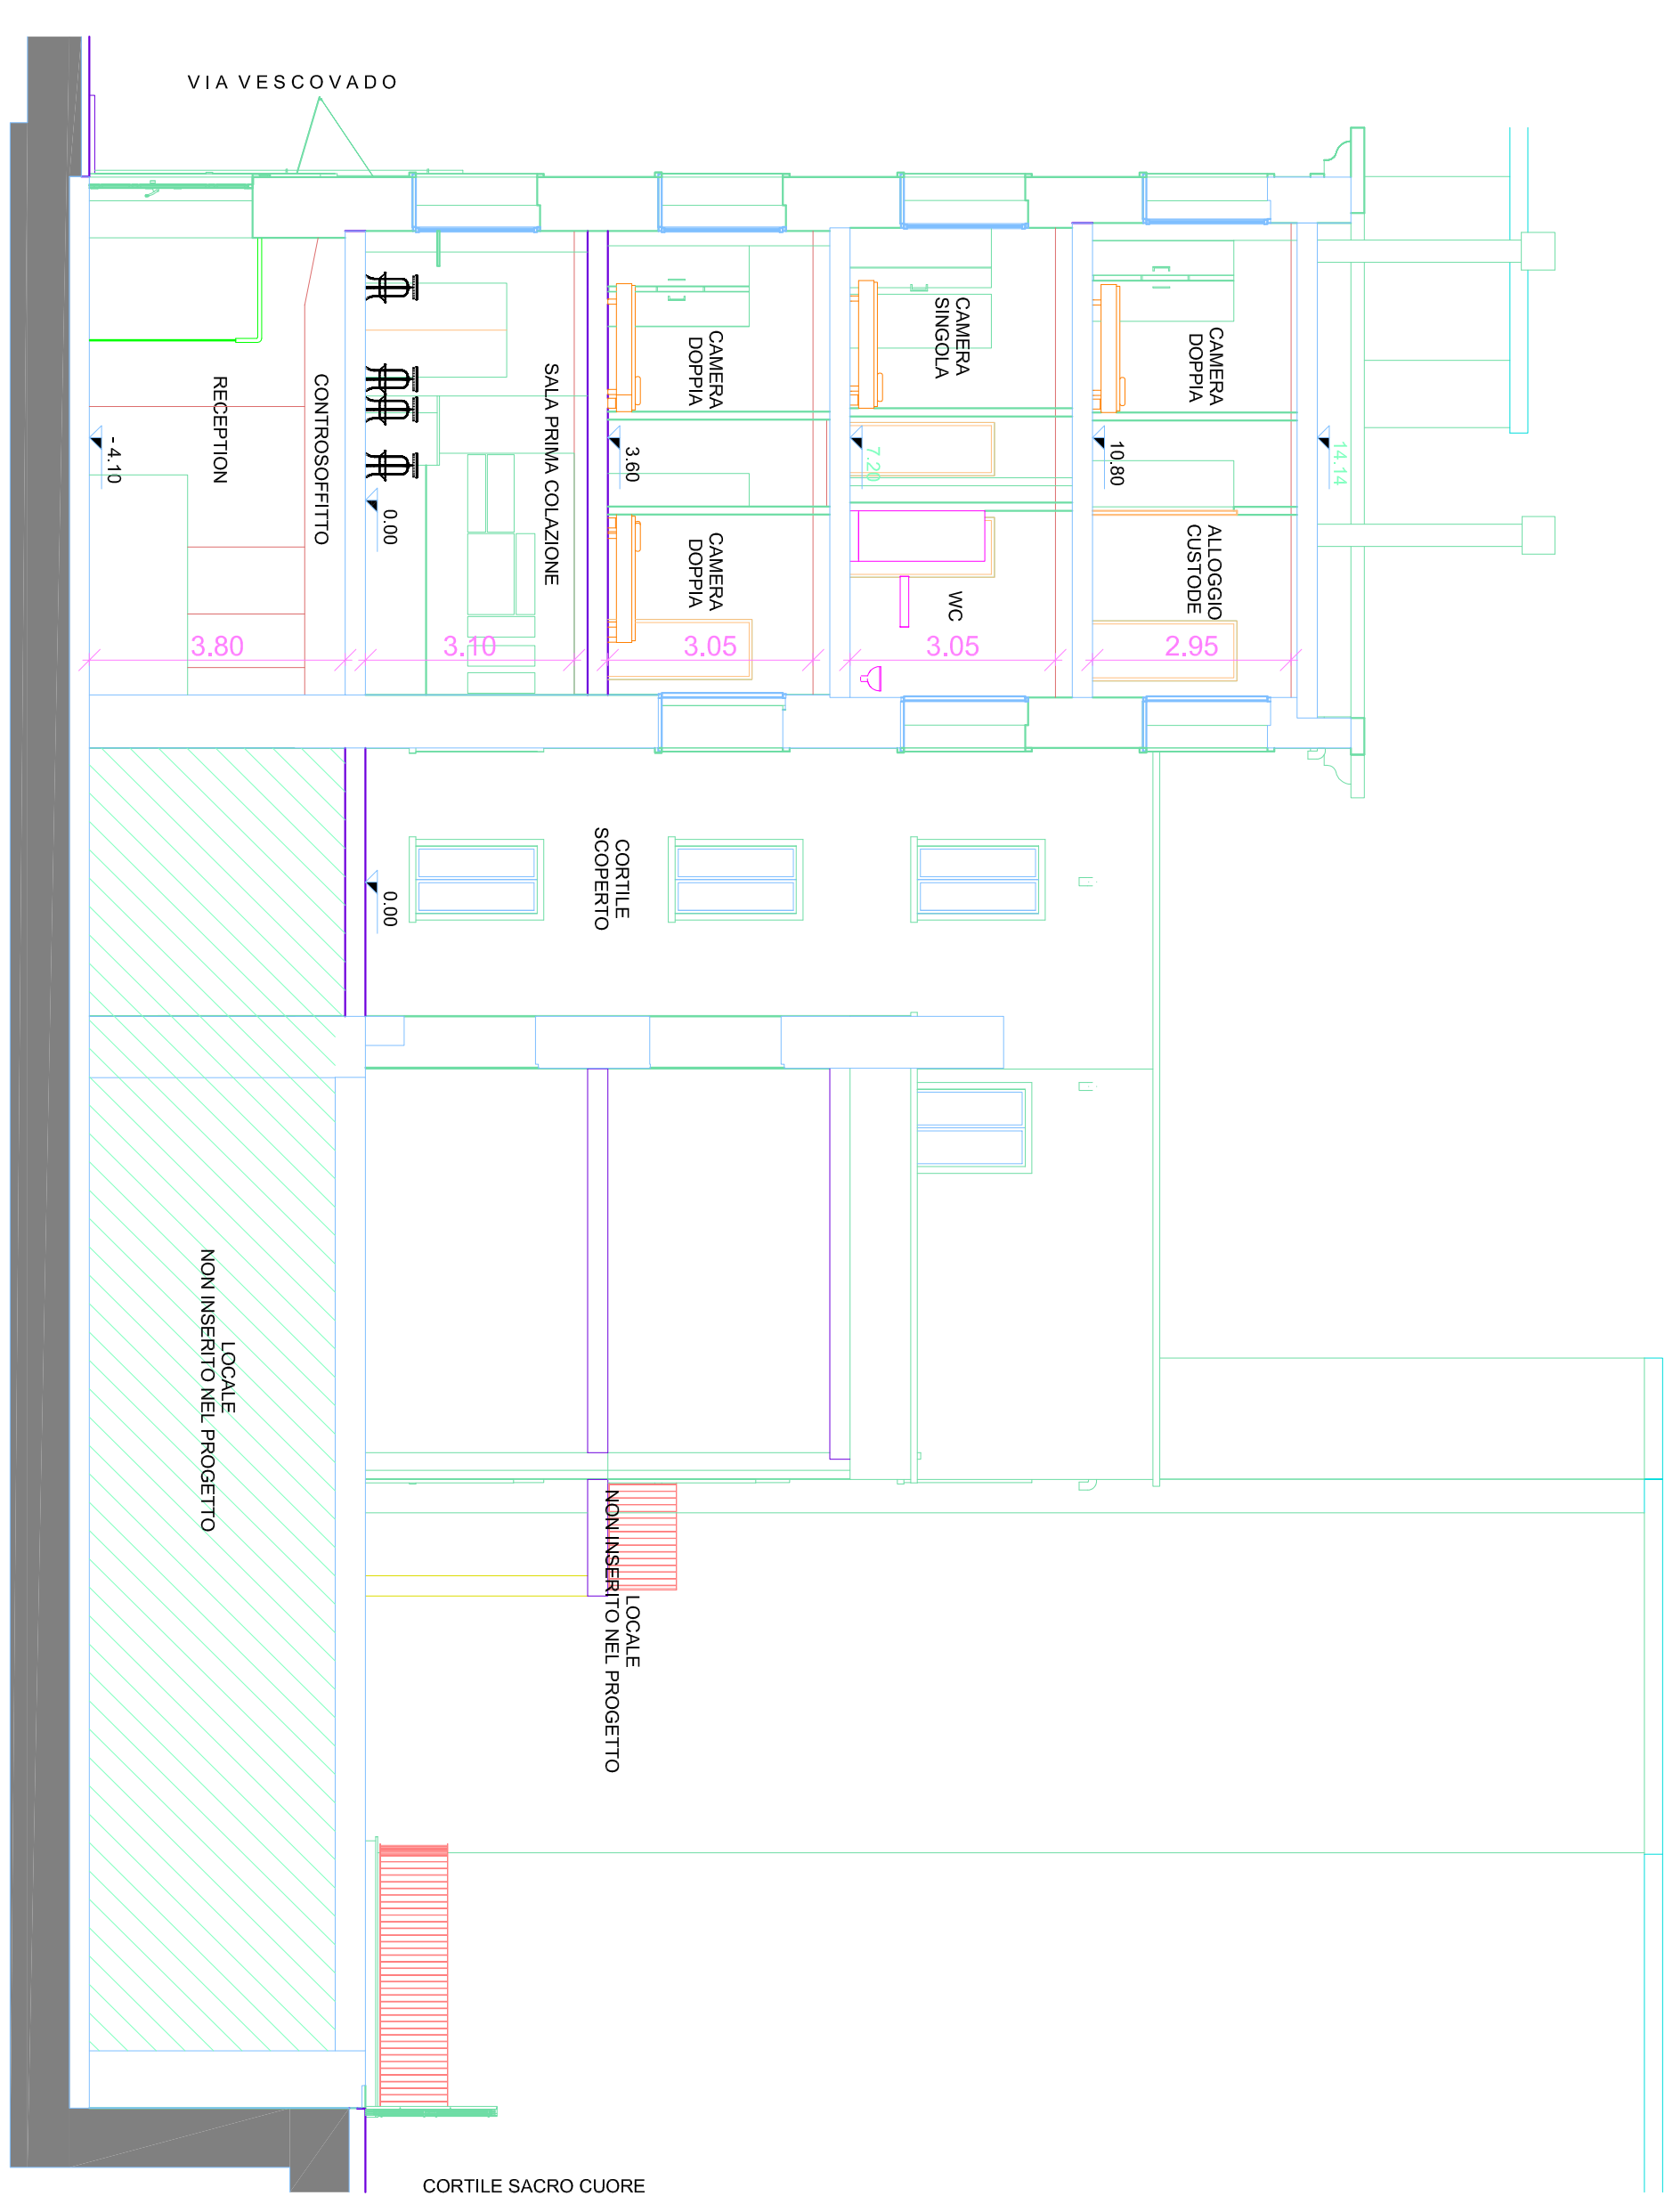


Sezione B-B' (1:100)




Sezione C-C' - Auditorium (1:100)

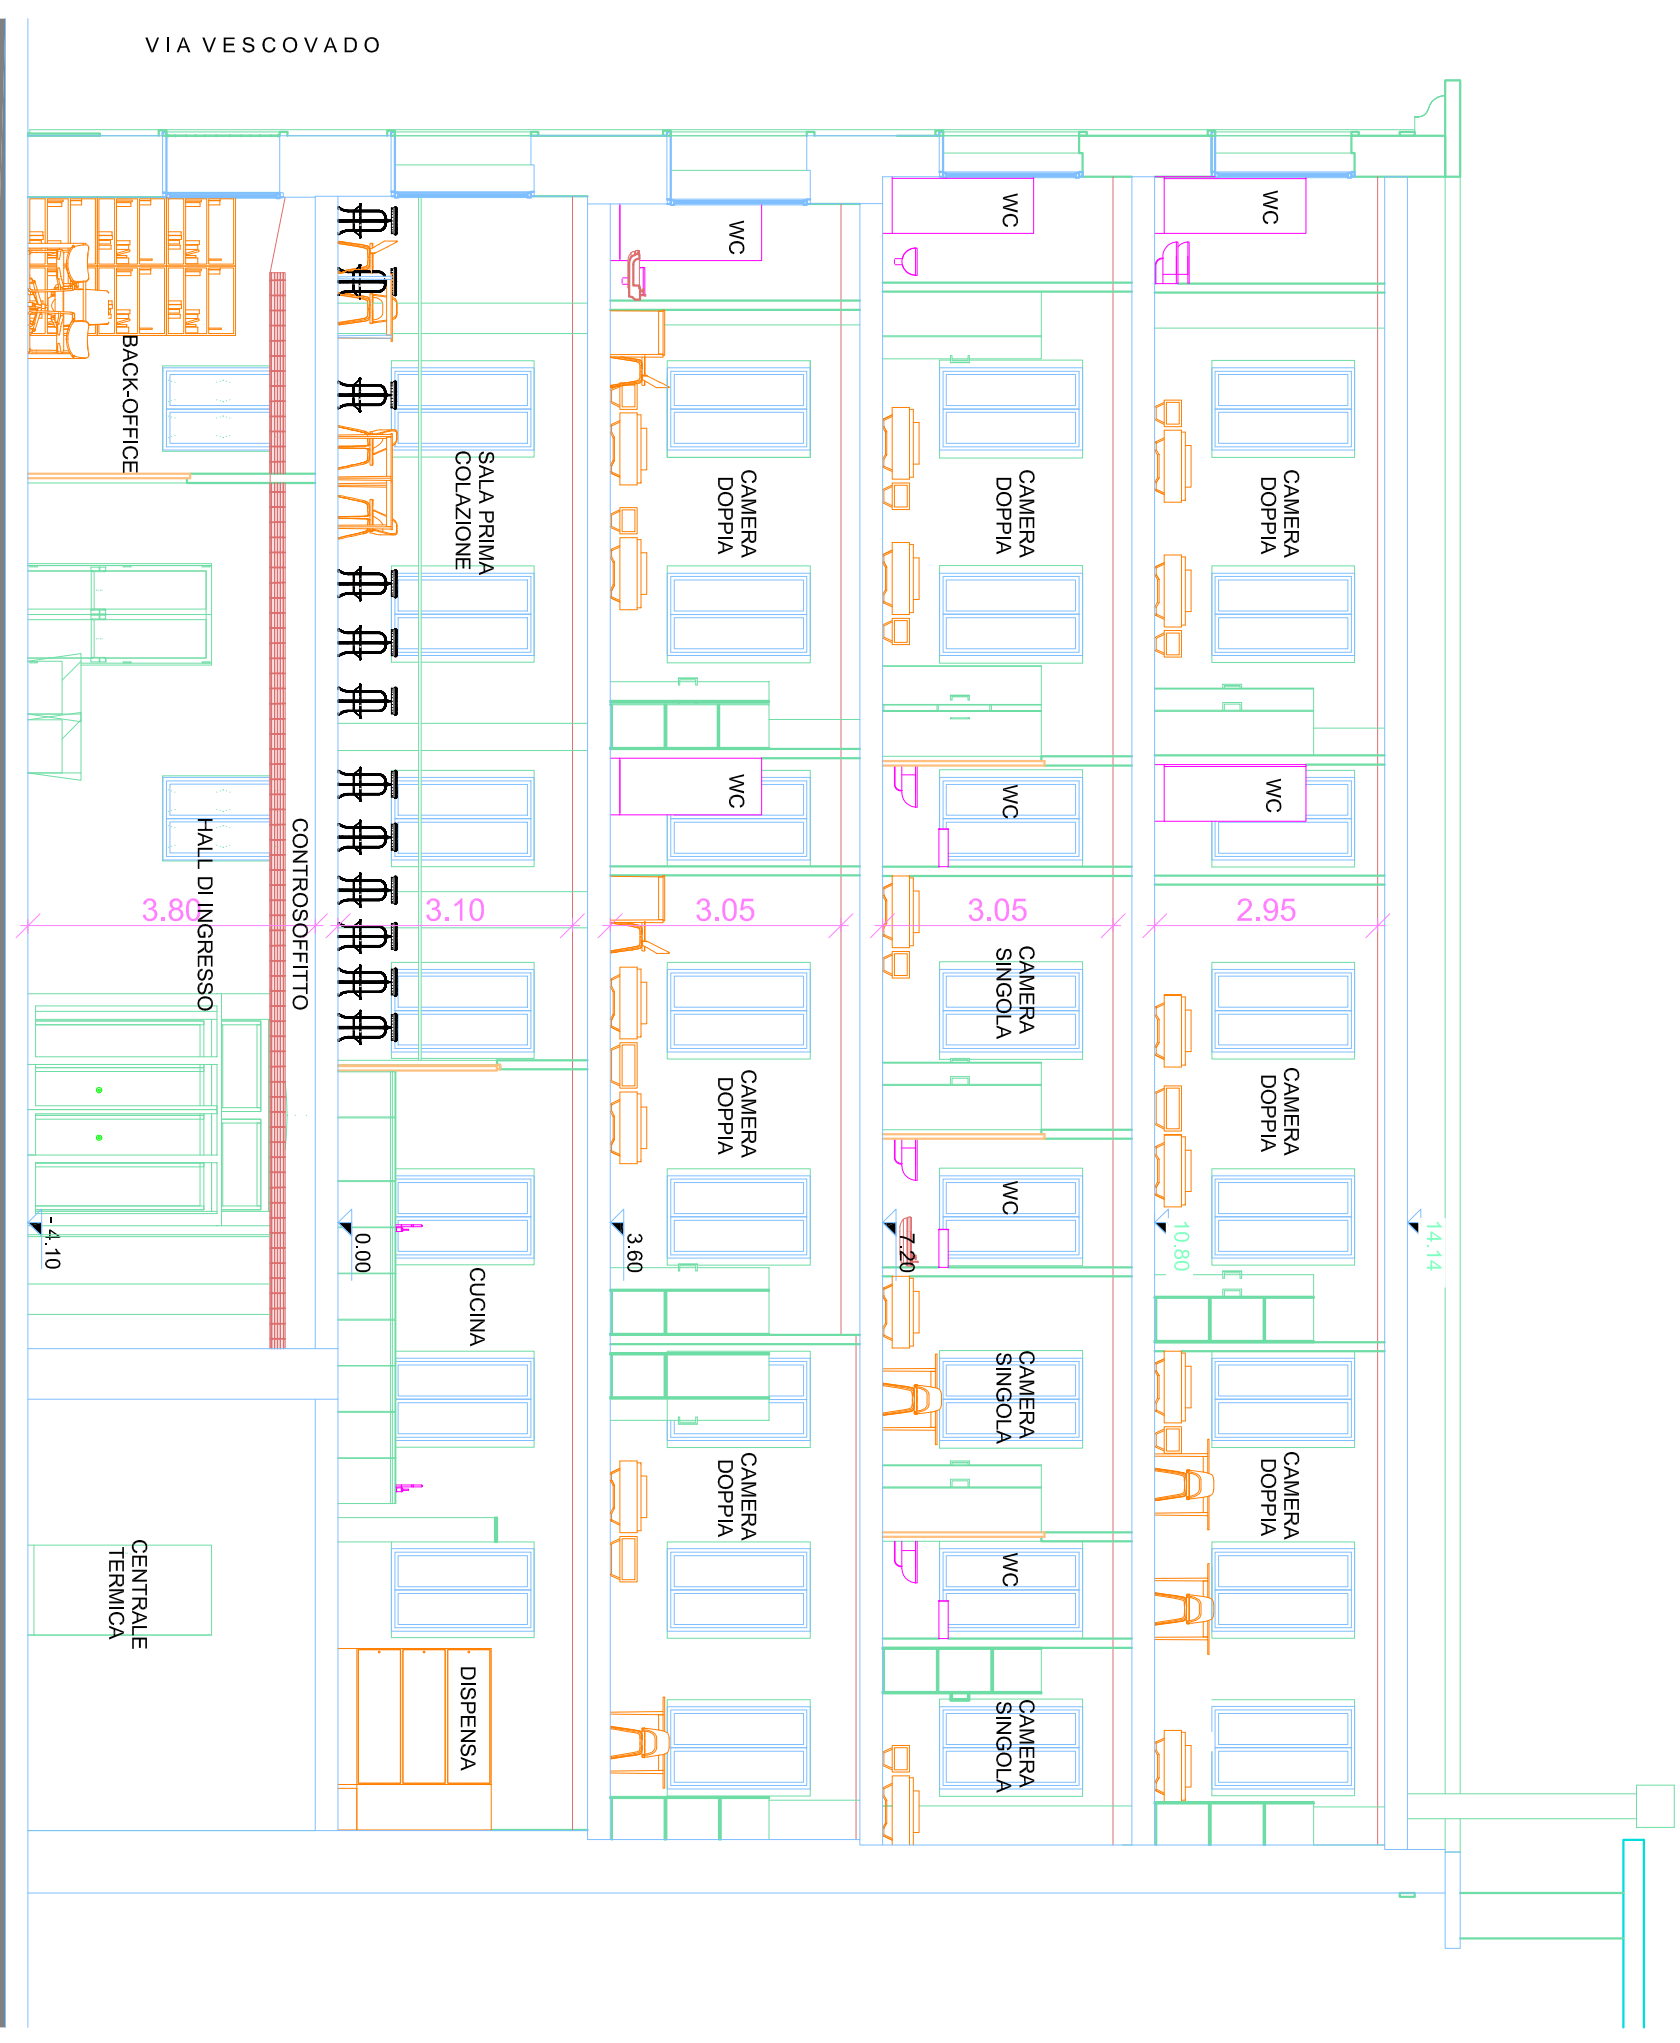


Sezione D-D' (1:100)

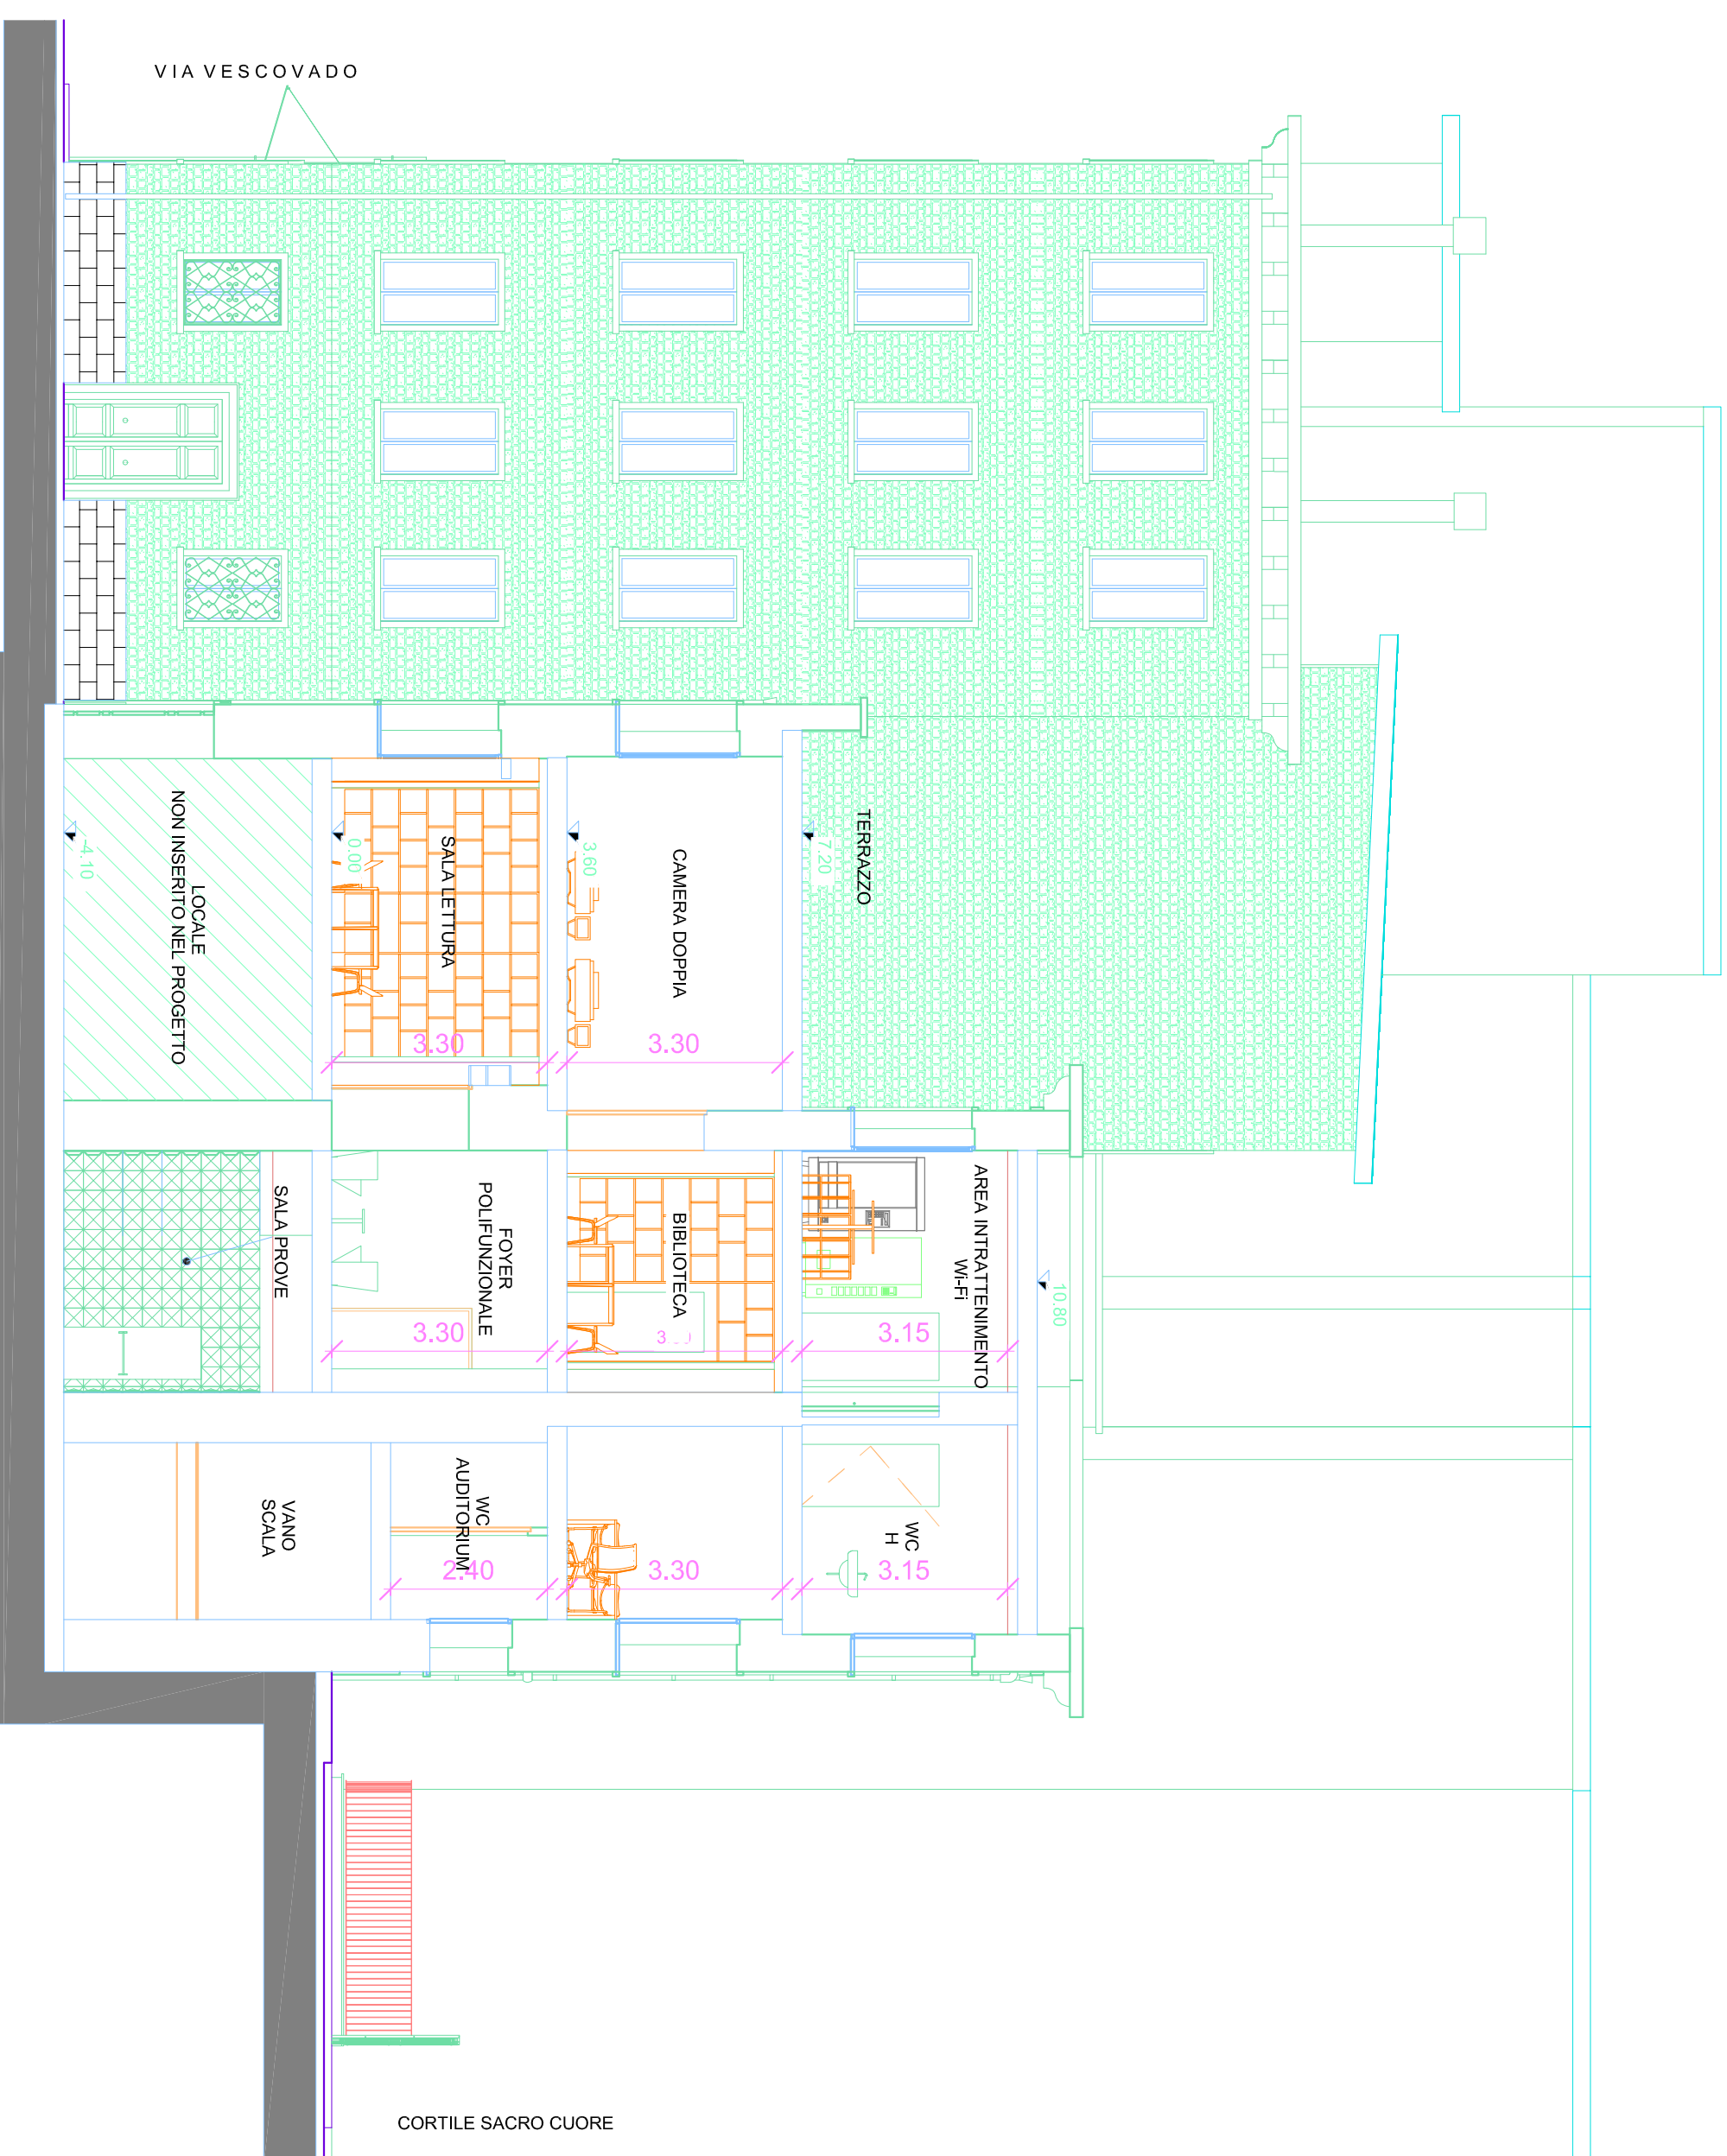


Sezione E-E' - Auditorium (1:100)

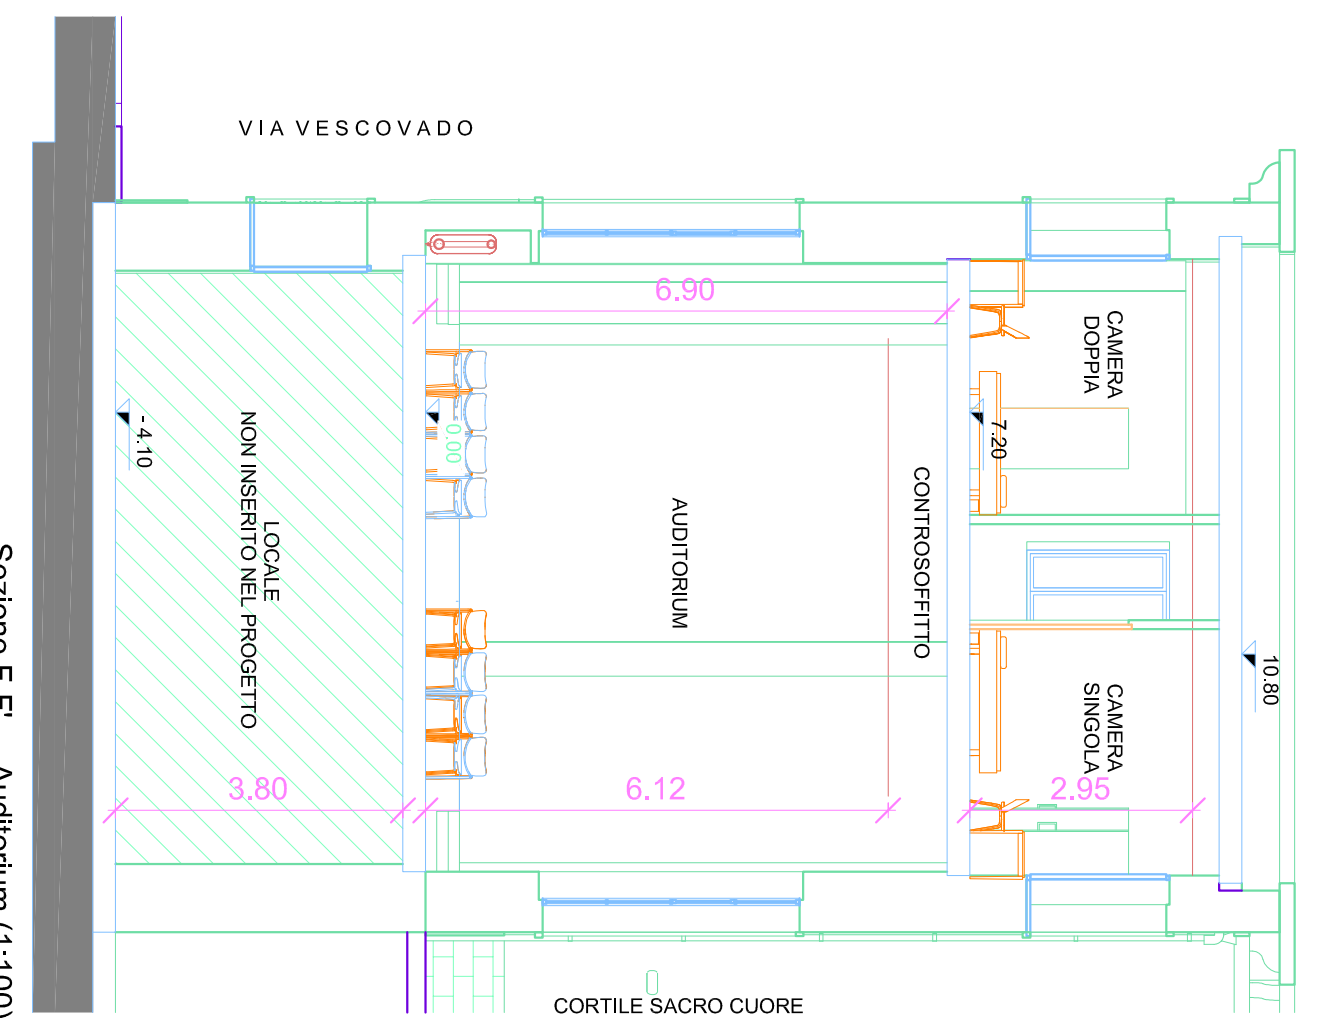


Sezione F-F' - Auditorium (1:100)

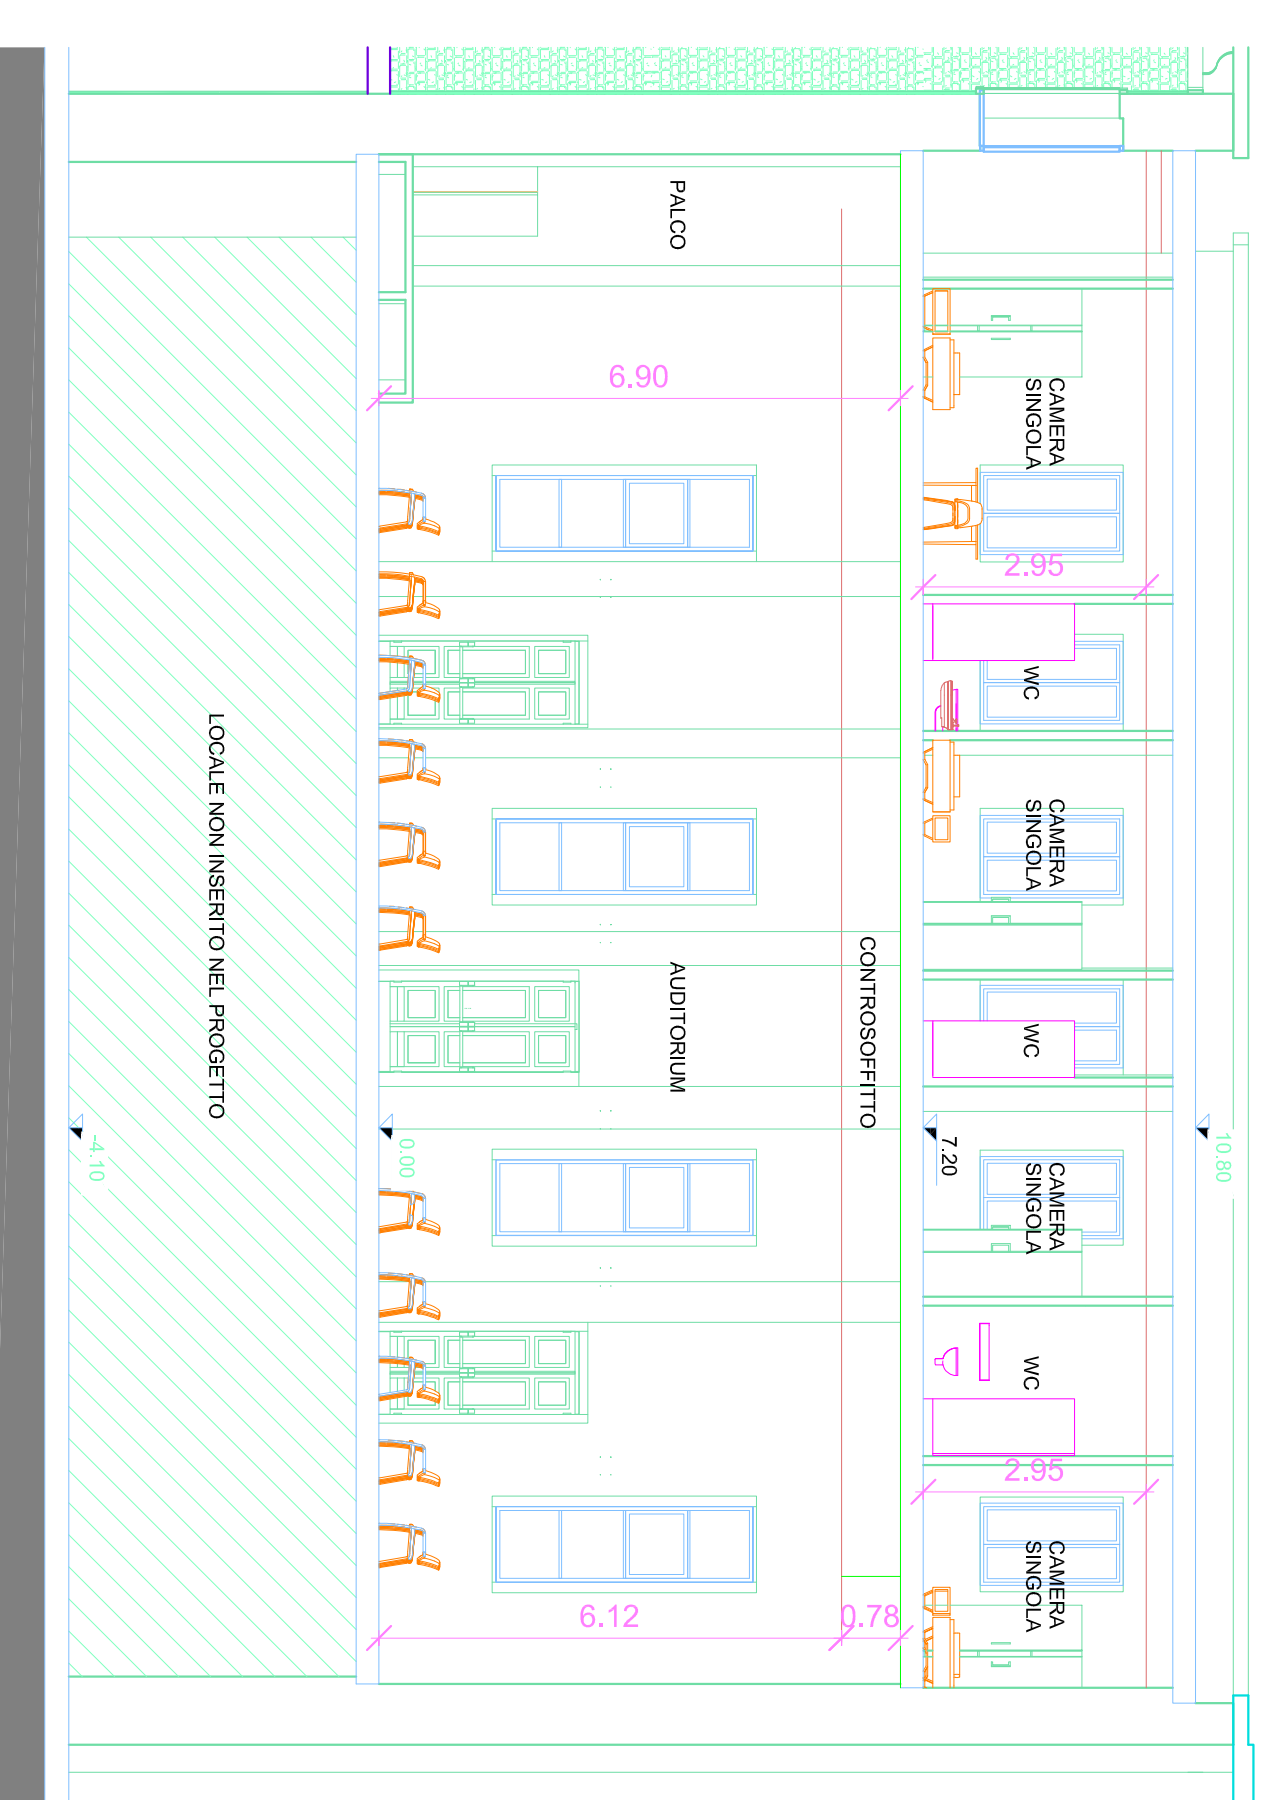

Sezione G-G' - Auditorium (1:100)

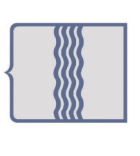

REGIONE BASILICATA

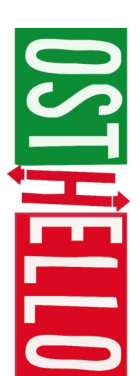

ARCIDIOPESI DI POTENZA
MUNO LOCALI PER IL RISCUO CIVILE
Via Vescoavado n. 3 - 85100 Potenza



PROGETTO OSTELLO:
OSTELLO DELLA GIOVENTÙ DI POTENZA
ADATTAMENTO FUNZIONALE DELL'EX SEMINARIO VESCOVILE
VIA VESCOVADO, POTENZA

PROGETTO ESECUTIVO
Progetto di Completamento

IL COMMITTENTE
MUN. VESCOVADO POTENZA

IL PROGETTISTA
Ing. Angelo Vaccaro

ELABORATO
AR-15
Progetto Architettonico
Sezioni

PROGETTO DI
REDUZIONE
1:100

Potenza, Settembre 2022

Aggiornamento:

Ing. Angelo Vaccaro, via Pescara n.30 - 85100 Potenza, VCCNCL83P7@GMAIL.COM, angelo.vaccaro@opere.muni.potenza.it
 C.H.I. 348517942, Ing. Vaccaro@opere.muni.potenza.it, P.I. 0176260798
 arch. Roberto Quadrelli, via Piazza Aldo - 85100 Potenza, C.H.I. 3282271900, roberto@opere.muni.potenza.it, P.I. 0180220798